
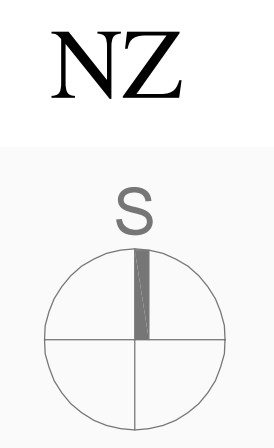


LEGENDA NAVRŽENÝCH SÍTÍ:

	vodovod
	plynovod
	splašková kanalizace
	deš'ová kanalizace

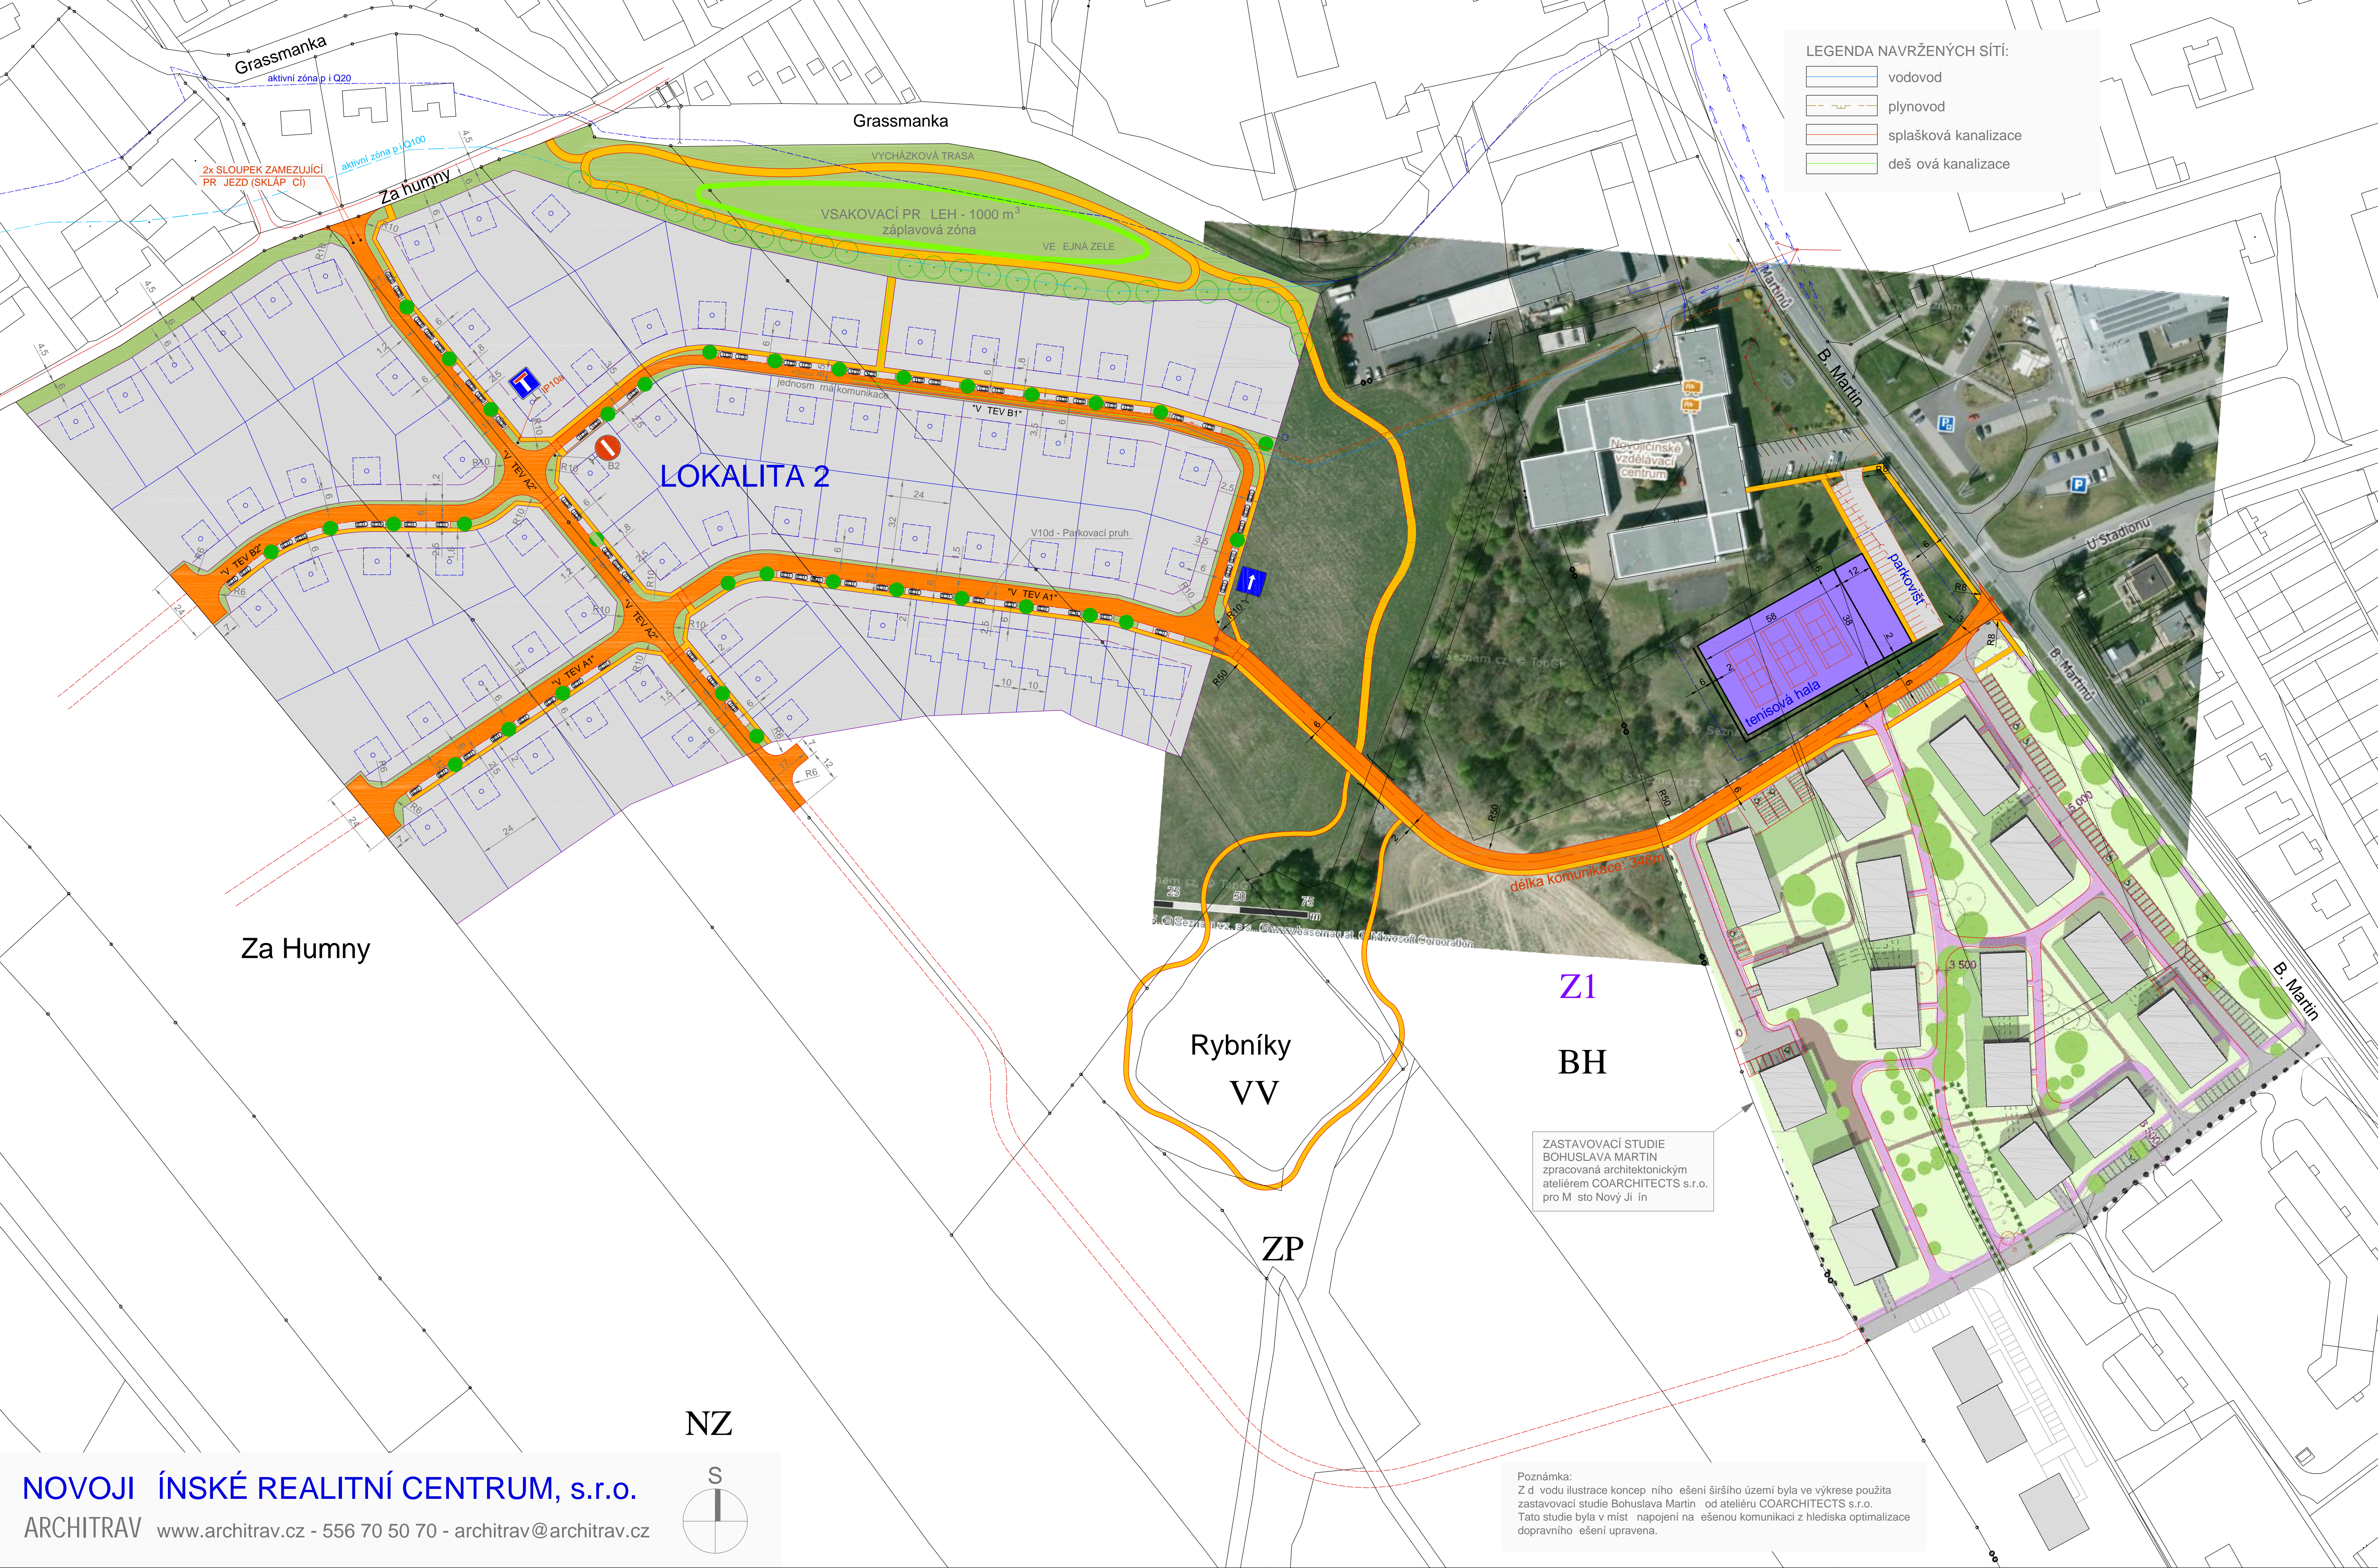

ZASTAVOVACÍ STUDIE
 BOHUSLAVA MARTIN
 zpracovaná architektonickým
 ateliérem COARCHITECTS s.r.o.
 pro M sto Nový Ji ín

Poznámka:
 Z d vodu ilustrace koncep ního ešení širšího území byla ve výkrese použita
 zastavovací studie Bohuslava Martin od ateliéru COARCHITECTS s.r.o.
 Tato studie byla v míst napojení na ešenou komunikaci z hlediska optimalizace
 dopravního ešení upravena.