


**SITUACE VARIANTA 2
OKRUŽNÍ KŘIŽOVATKA, D = 25m**

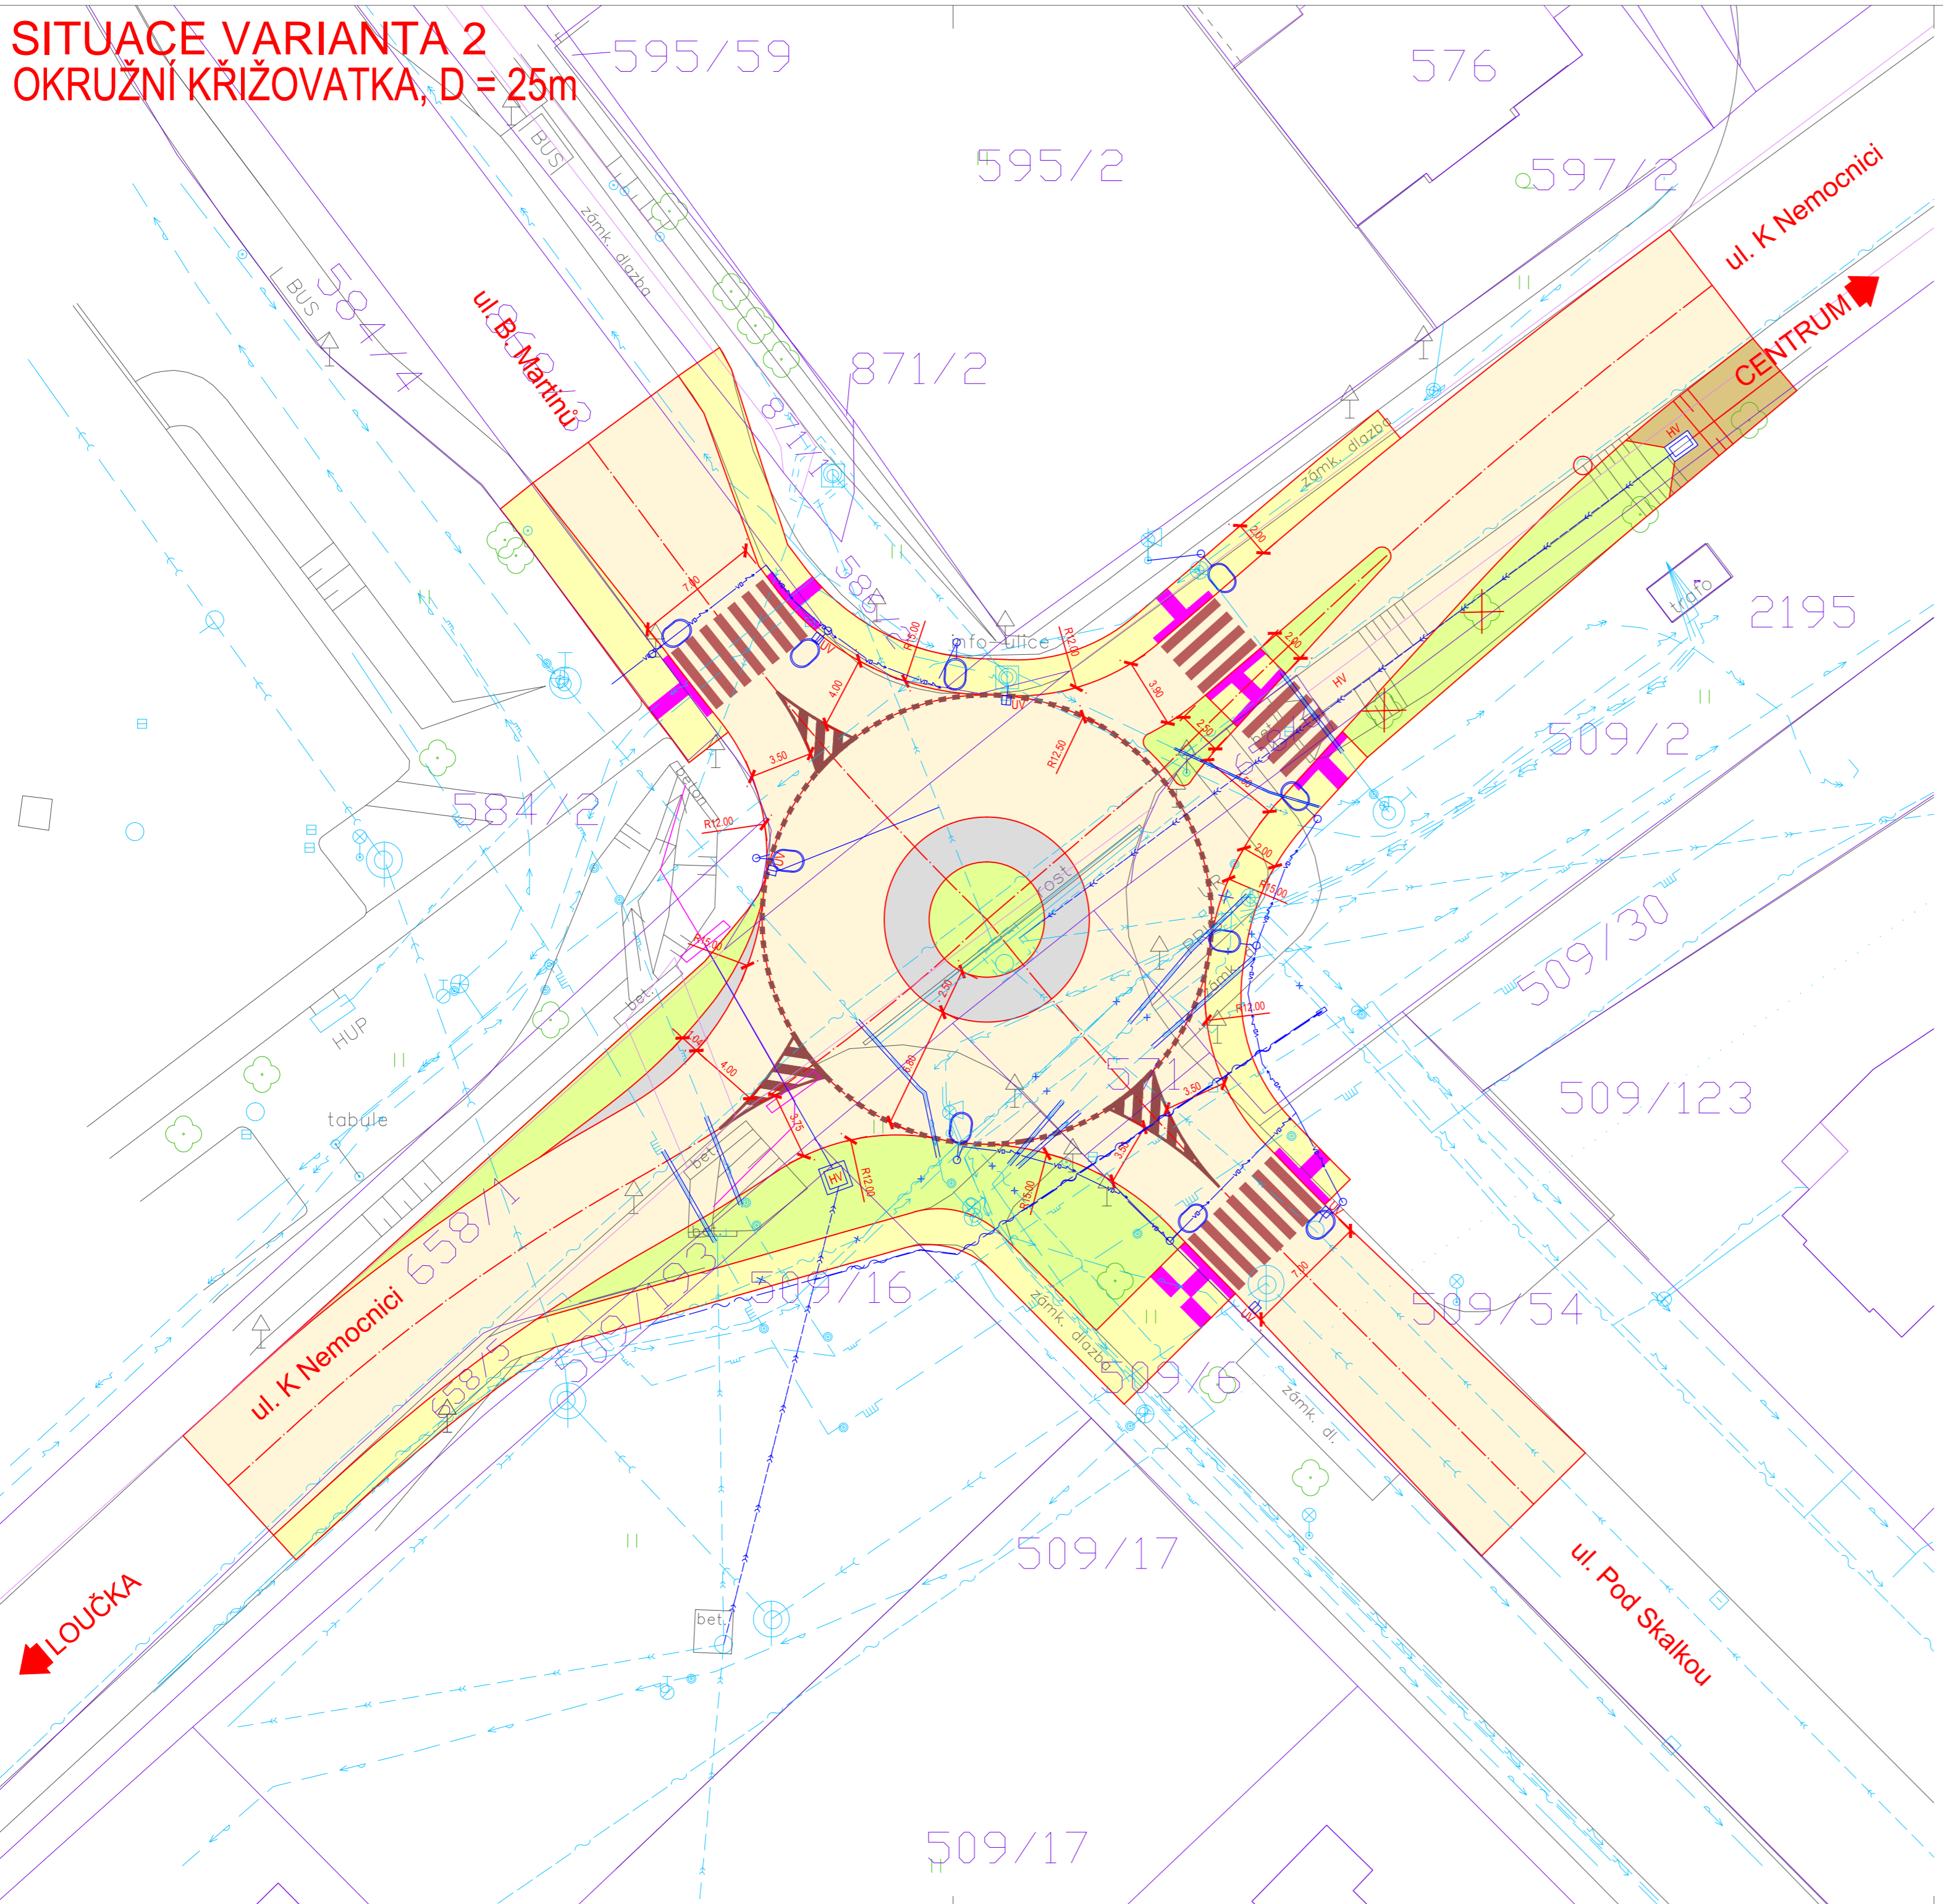

**TABULKA DOTČENÝCH POZEMKŮ
KŮ NOVÝ JIČÍN - HORNÍ PŘEDMĚSTÍ (707431)**


Parc. č. dle KN	LV	JMÉNO VLASTNÍKA	ADRESA BYDLIŠTĚ VLASTNÍKA (ULICE)	ADRESA BYDLIŠTĚ VLASTNÍKA (PSČ, OBEC)	DRUH POZEMKU	VÝMĚRA [m ²]
658/1	924	Moravskoslezský kraj (Správa silnic Moravskoslezského kraje)	28. října 2771/117 (Úprkova 795/1)	70200 Ostrava	ostatní plocha	11 762
509/193	10001	Město Nový Jičín	Masarykovo nám. 1/1	74101 Nový Jičín	ostatní plocha	437
658/5	10001	Město Nový Jičín	Masarykovo nám. 1/1	74101 Nový Jičín	ostatní plocha	699
509/16	10001	Město Nový Jičín	Masarykovo nám. 1/1	74101 Nový Jičín	omá půda	1 000
509/6	10001	Město Nový Jičín	Masarykovo nám. 1/1	74101 Nový Jičín	omá půda	6 225
509/54	10001	Město Nový Jičín	Masarykovo nám. 1/1	74101 Nový Jičín	omá půda	18 989
571	10001	Město Nový Jičín	Masarykovo nám. 1/1	74101 Nový Jičín	ostatní plocha	98
509/2	10001	Město Nový Jičín	Masarykovo nám. 1/1	74101 Nový Jičín	ostatní plocha	911
658/6	10001	Město Nový Jičín	Masarykovo nám. 1/1	74101 Nový Jičín	ostatní plocha	43
586/2	10001	Město Nový Jičín	Masarykovo nám. 1/1	74101 Nový Jičín	ostatní plocha	671
871/1	6252	Česká republika (Povodí Odry, státní podnik)	(Varenská 3101/49)	(70200 Ostrava)	vodní plocha	2 061
868/3	10001	Město Nový Jičín	Masarykovo nám. 1/1	74101 Nový Jičín	ostatní plocha	5 823
584/4	10001	Město Nový Jičín	Masarykovo nám. 1/1	74101 Nový Jičín	ostatní plocha	513
584/2	3572	Kaufland Česká republika v.o.s.	Bělohorská 2428/203	16900 Praha 6	ostatní plocha	11 449

LEGENDA:

- ŽIVIČNÁ VOZOVKA
- DLAŽBA – CHODNÍK, NASTUPIŠTĚ
- RELIÉFNÍ DLAŽBA
- ŽULOVÉ KOSTKY
- NÁSYP, OZELENĚNÍ
- VÝKOP

INŽENÝRSKÉ SÍTĚ:

- | STÁVAJÍCÍ | PŘELOŽKY |
|-----------|----------|
| | |
| | |
| | |
| | |
| | |
| | |

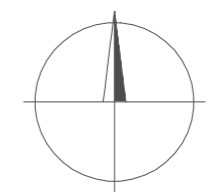

**B.
STUDIE**

VEDOUCÍ PROJEKTANT		ING. DAGMAR KLÁJMONOVÁ	<i>Klajm!</i>	ZHOTOVITEL:	S-JTSK B.p.v.	
ZODPOVĚDNÝ PROJEKTANT		ING. MIROSLAVA STAŠOVÁ	<i>Štaš!</i>	DOPRAPLAN s.r.o.	DOPRAPLAN s.r.o. PŘEMYSLOVÁ 46/218 709 00 OSTRAVA	
ZPRACOVAL		ING. MIROSLAVA STAŠOVÁ	<i>Štaš!</i>			
TECHNICKÁ KONTROLA		ING. PAVEL HANYK	<i>Hanyk</i>	www.doprplan.cz		
OBJEDNATEL: MĚSTO NOVÝ JIČÍN, MASARYKOVO NÁM. 1/1, 741 01 NOVÝ JIČÍN						
KRAJ:		MORAVSKOSLEZSKÝ	OKRES:	NOVÝ JIČÍN	OBEC:	NOVÝ JIČÍN
AKCE:		STUDIE PROVEDITELNOSTI OKRUŽNÍ KŘIŽOVATKY NA UL. K NEMOCNICI, POD SKALKOU A B. MARTINŮ				
ČÁST:		B. VÝKRESY				
PŘÍLOHA:		SITUACE VARIANTA 2				
DATUM	4/2020	MĚŘÍTKO	1:250	STUPEŇ	ST	
ZAK. ČÍSLO	20006	ČÍS. PŘÍLOHY	PARÉ	02-2		